
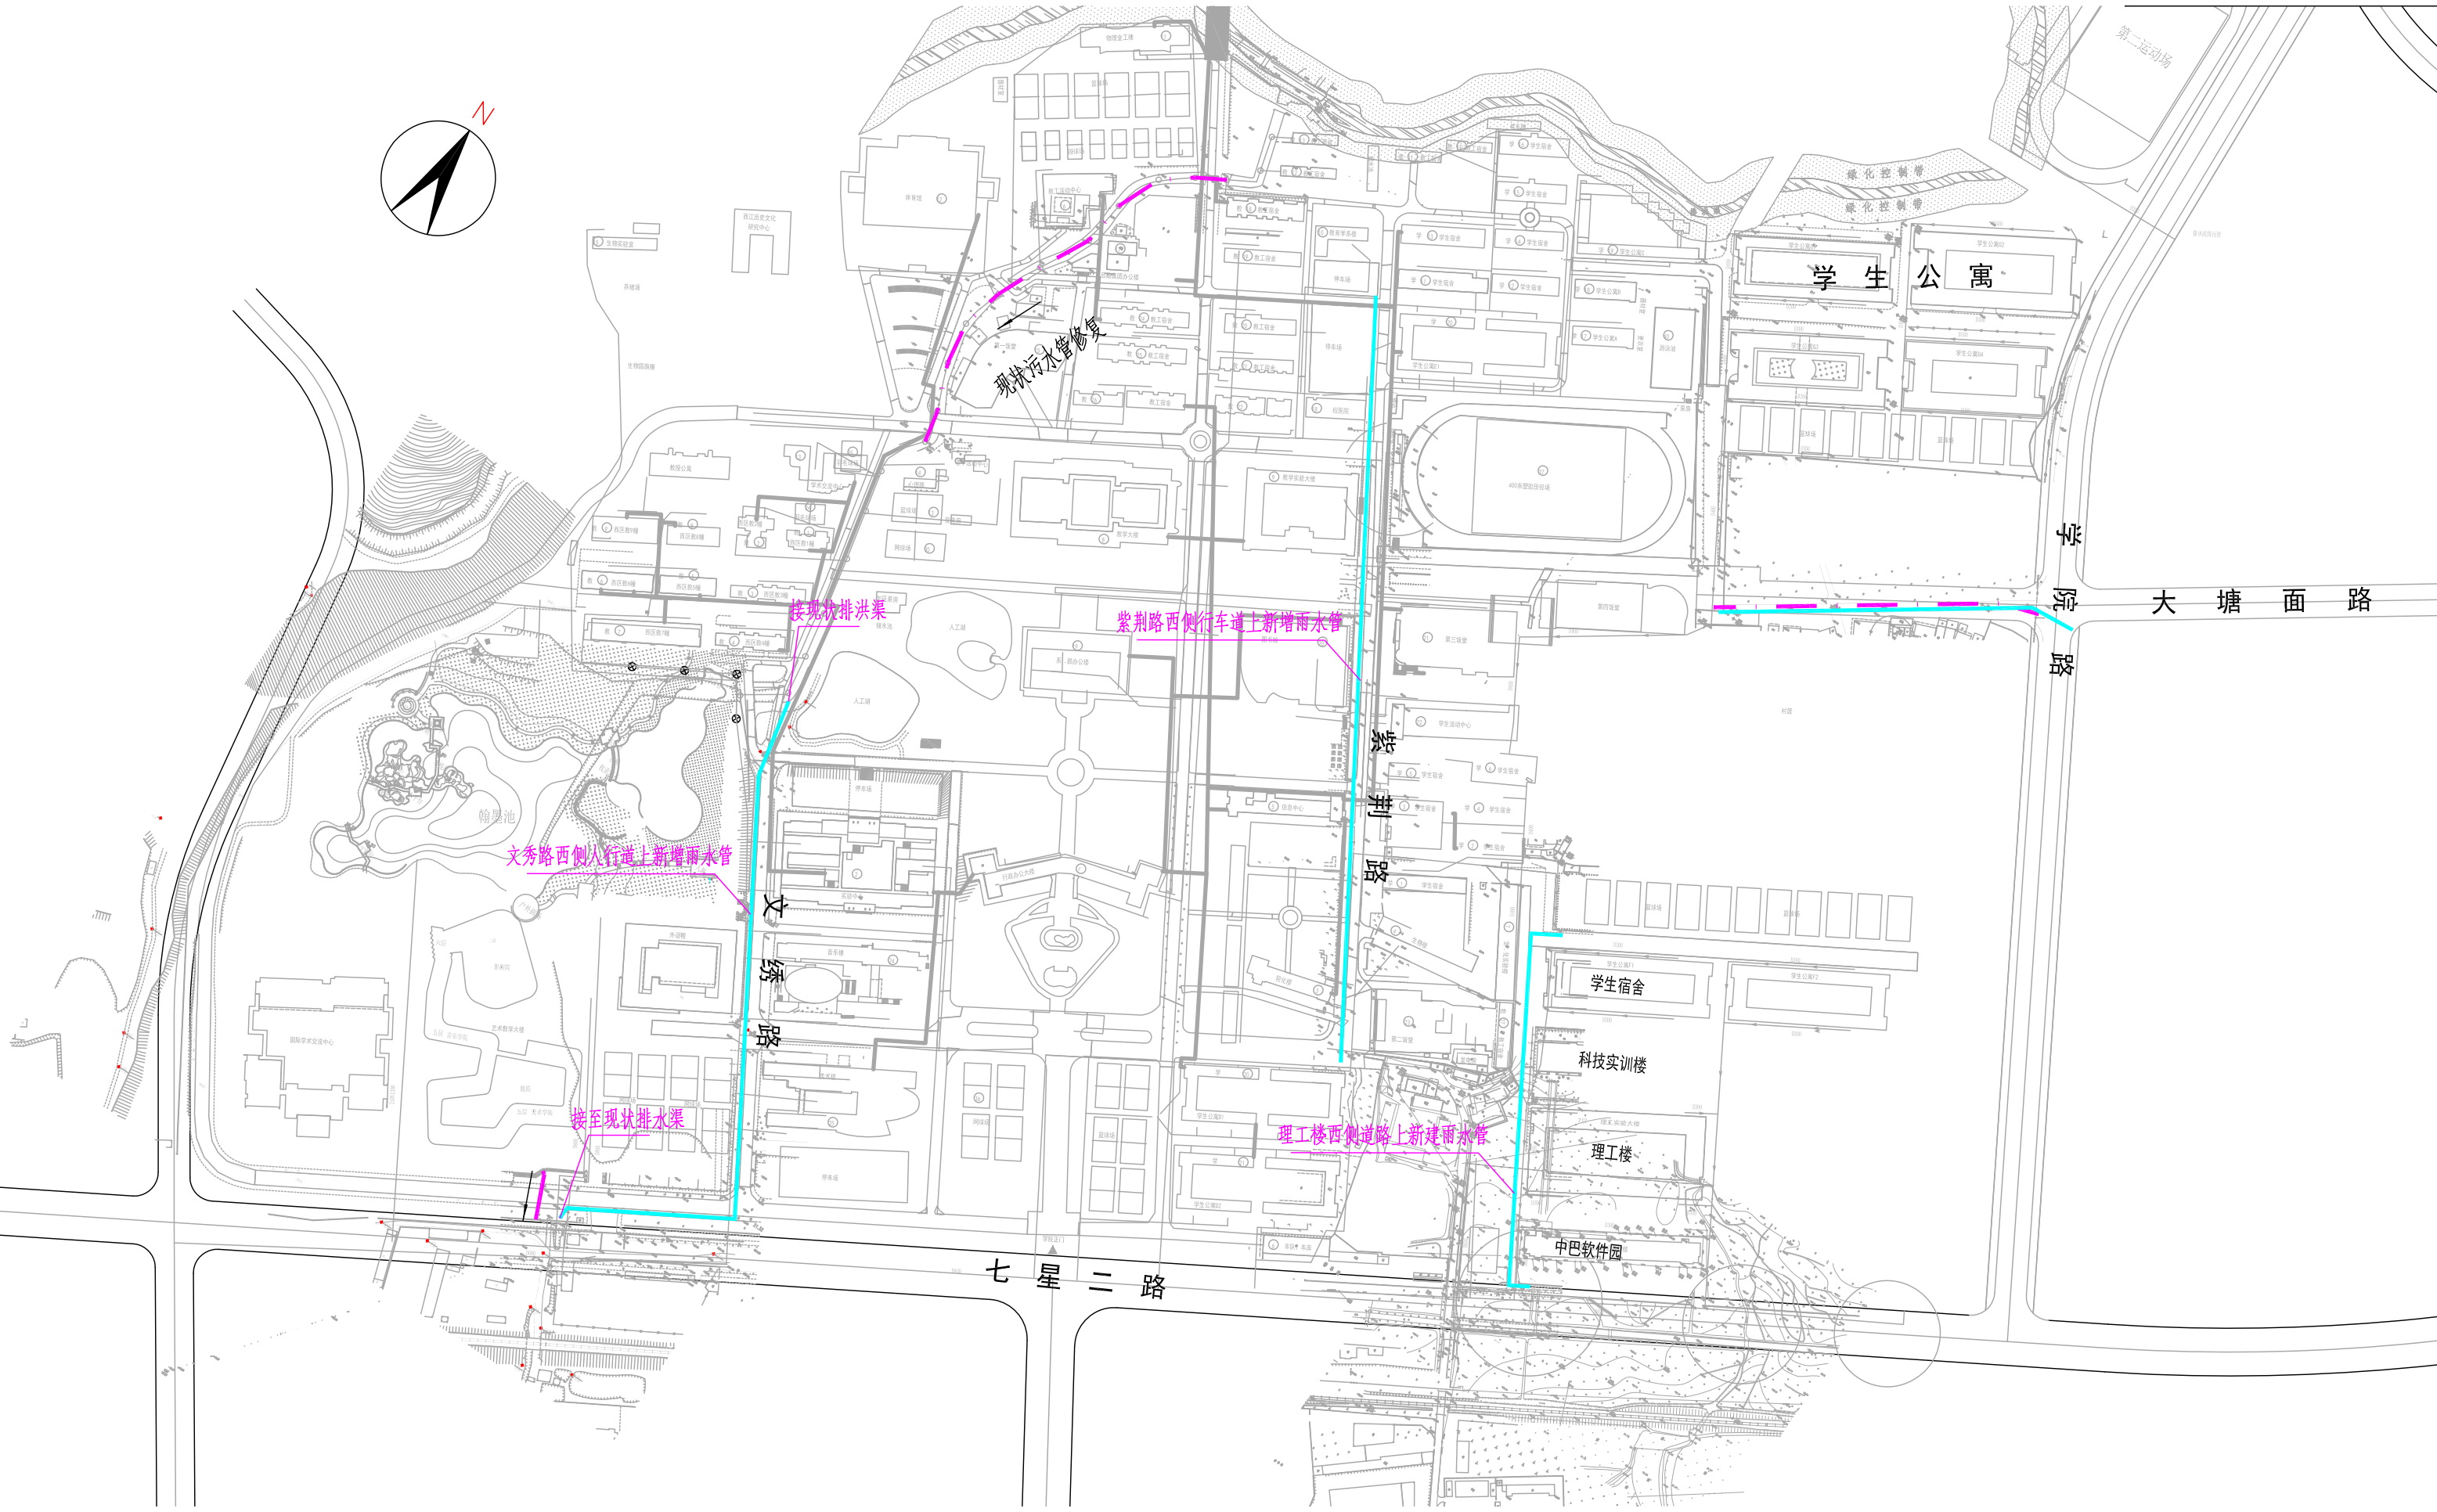


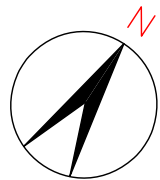

现状污水管修复

紫荆路西侧车道上新增雨水管

文秀路西侧人行道上新增雨水管

接至现状排水渠

理工楼西侧道路上新建雨水管

学生公寓

学生宿舍

科技实训楼

理工楼

中巴软件园

紫荆路

大塘面路

七星二路

文秀路

紫荆路